CADASTRO DE OBRA

ENTRE RUAS

01

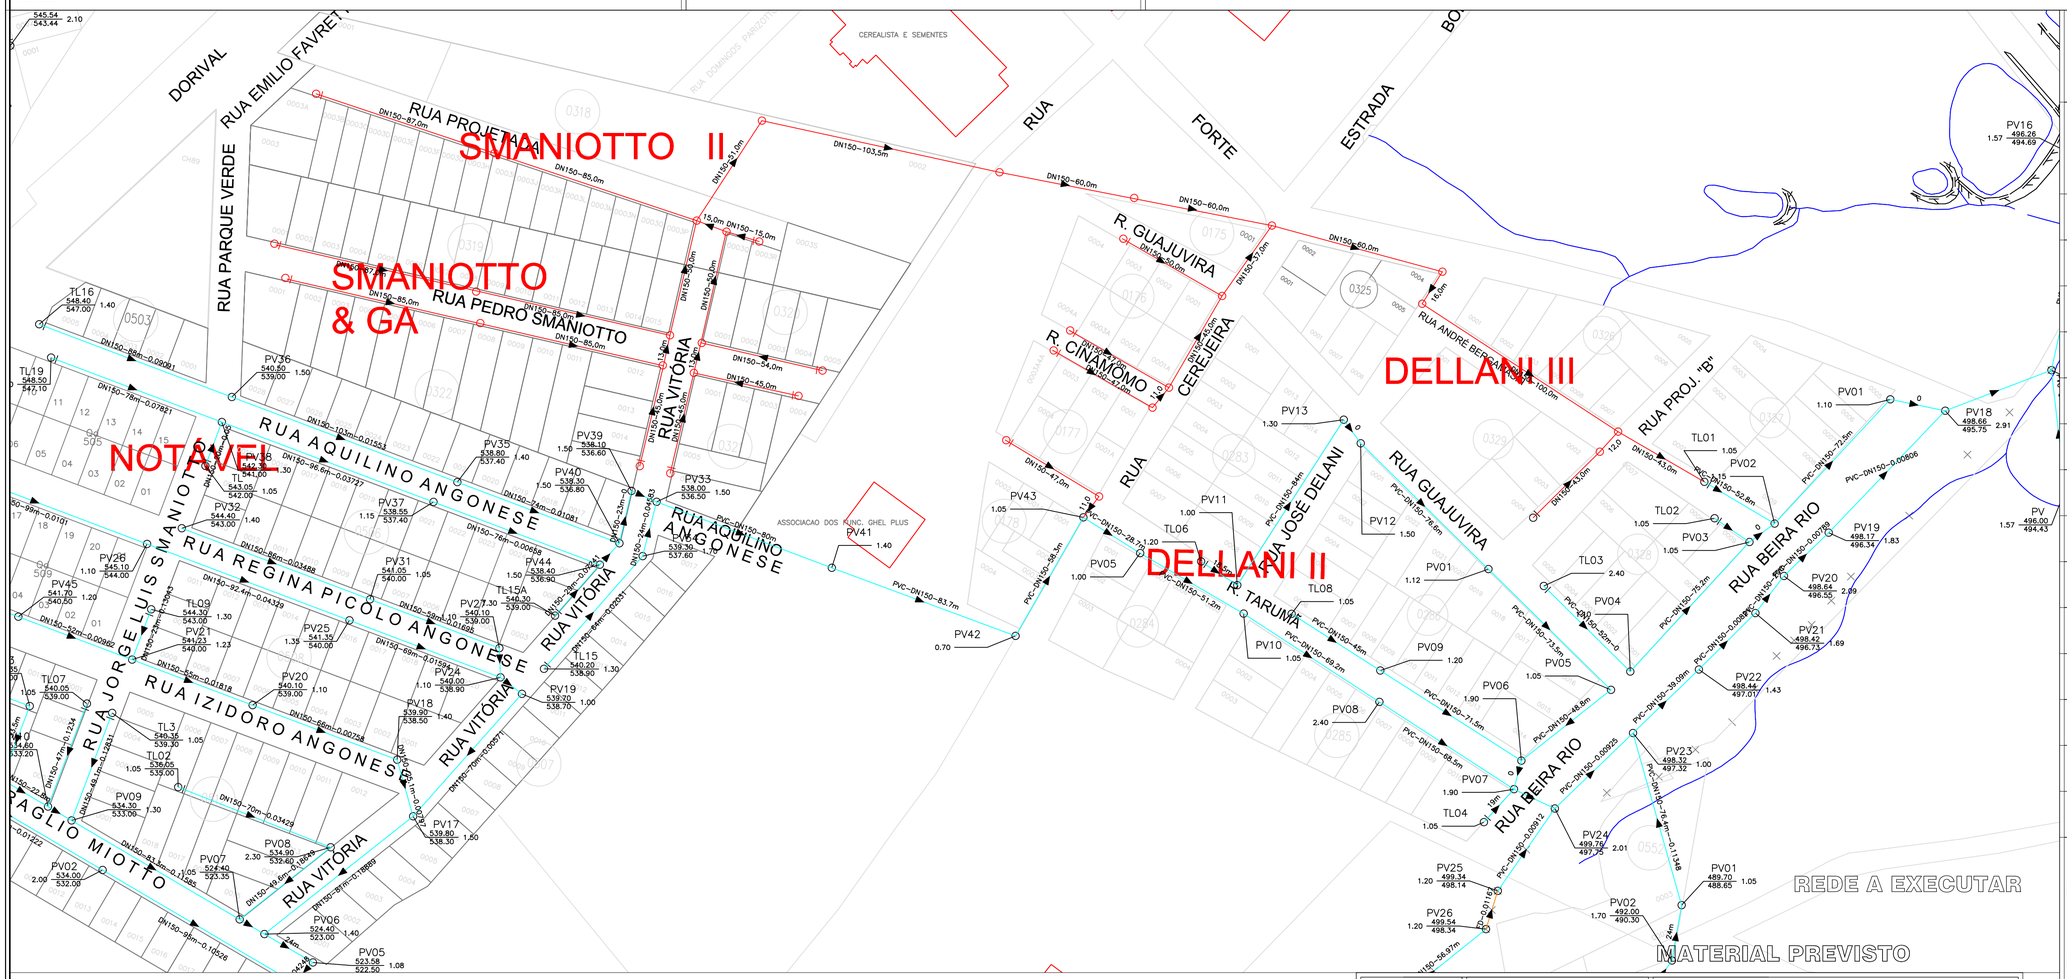

EXTENSÃO	OS/SAR	PRANCHA
____Metros	_____	—

CLIENTE:

TUBULAÇÕES

EXTENSÃO	MATERIAL	JUNTA	DN

PEÇAS

QUANT	TIPO	MATERIAL	TIPO	DN

DATA: ___/___/___ __ _____
ENG. CONTRATADA

DATA: ___/___/____ _____
FISCAL SANEPAR

DATA: ___/___/____ _____
CONFERENTE

DATA: ___/___/____ _____
ENG. SANEPAR

MATERIAL PREVISTO

QUANT.	CÓDIGO	DESCRIÇÃO MATERIAL
1700,0		TUBO PVC JEI COL. ESGOTO DN150
21,0		TAMPÃO FD CL50
13,0		CURVA PVC JE DN150 90°
13,0		TAMPA E COPO DE CONCRETO DN150

R.E.M. Nº

PRESSÃO: _-_ MCA. HORAS: _-_:_-_

Nº DE ECONOMIAS: 97

TERRENO: ☐ PLANO

☒ SOBE _____m

☐ DESCE _____m

Nº SAR: _____ DATA: 29 / 06 / 17

ELABORADO: