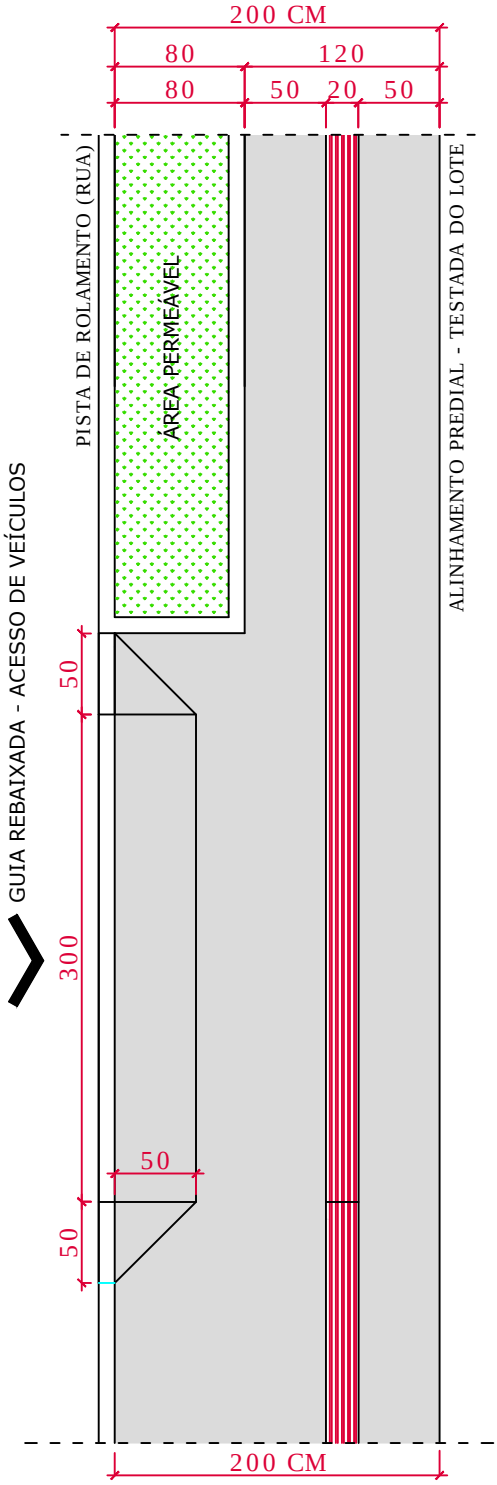

01 | PLANTA-BAIXA: CALÇADAS DE 200 CM

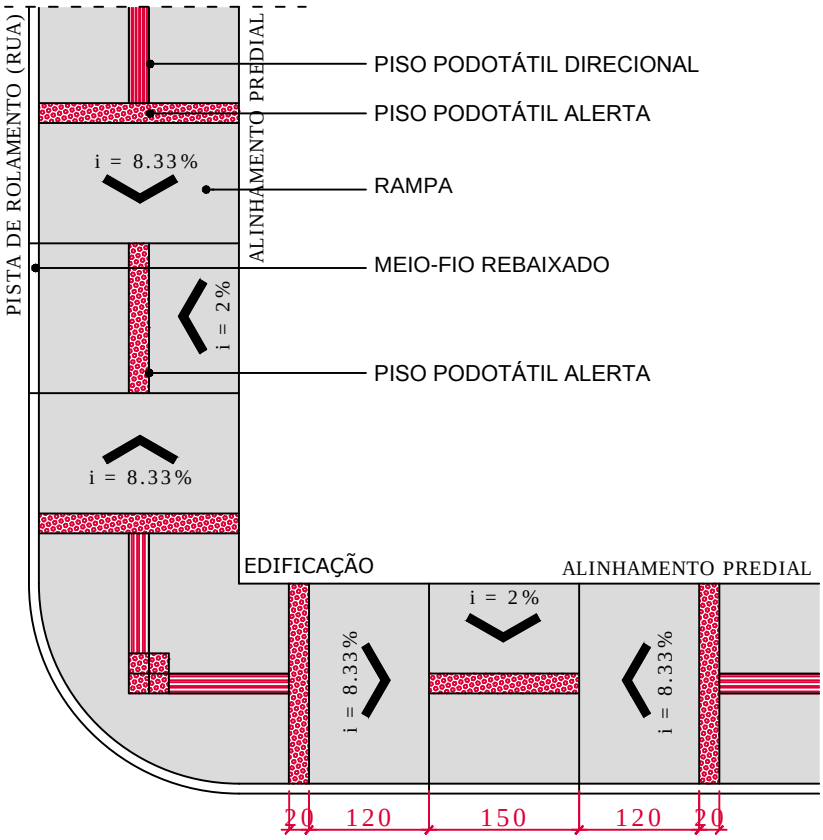

02 | PLANTA-BAIXA: CALÇADAS DE 200 CM EM ESQUINAS

Observação:
O projeto está de acordo com as normas de acessibilidade da ANBT NBR 9050/04, sendo estas adaptadas conforme a realidade de cada local onde forem implantadas.
Nas calçadas da zona central não será obrigatório a utilização da área permeável, ficando à critério do proprietário.
A pavimentação do piso deverá ser feita com bloco de concreto intertravado, com a utilização de faixa de piso podotátil direcional e alerta, conforme projeto.

PREFEITURA MUNICIPAL DE AMPÉRE/PR SECRETARIA DE OBRAS, VIAÇÃO E URBANISMO

PROJETO: CALÇADA PARA TODOS

DATA: JUNHO / 2016

DESENHO: ARQ. PAULO

REFERÊNCIA DESENHO:
PLANTA-BAIXA - CALÇADAS COM 200 CM DE LARGURA
A ÁREA PERMEÁVEL NÃO É OBRIGATÓRIA NA ZONA CENTRAL

ESCALA: S/ ESCALA

UNIDADES: CENTÍMETROS

RESPONSÁVEL TÉCNICO:
PAULO H. S. MARCHIORI - ARQUITETO E URBANISTA CAU A118459-8

FOLHA: **01**/04